
Signature Not Verified
Digitally signed by Theodoros Moumouris
Date: 2011.08.26 09:57:13 EEST
Reason: Signed PDF (embedded)
Location: Athens, Ethniko Typografio

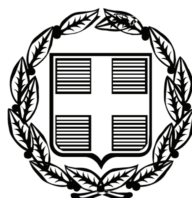

ΕΦΗΜΕΡΙΣ ΤΗΣ ΚΥΒΕΡΝΗΣΕΩΣ

ΤΗΣ ΕΛΛΗΝΙΚΗΣ ΔΗΜΟΚΡΑΤΙΑΣ

ΤΕΥΧΟΣ ΤΕΤΑΡΤΟ **Αρ. Φύλλου 310**

24 Αυγούστου 2011

ΠΕΡΙΕΧΟΜΕΝΑ

ΑΠΟΦΑΣΕΙΣ

ΑΠΟΦΑΣΕΙΣ

Αριθμ. 3477 (1)

Εν μέρει ανάκληση της αριθμ. 799/6-5-1982 (ΦΕΚ Τ.Δ. 462/20-9-1982) απόφασης Νομάρχη Κεφαλληνίας όπως τροποποιήθηκε και ισχύει σήμερα, περί κήρυξης ως αναδασωτέας, έκτασης συνολικού εμβαδού 12,431 (6,216+6,215) στρεμμάτων, στη θέση «Ράχη» Τοπικής Κοινότητας Περατάτων Δημοτικής Ενότητας Λειβαθούς Δήμου Κεφαλονιάς Ν. Κεφ/νιάς.

Ο ΓΕΝΙΚΟΣ ΓΡΑΜΜΑΤΕΑΣ ΑΠΟΚΕΝΤΡΩΜΕΝΗΣ ΔΙΟΙΚΗΣΗΣ ΠΕΛΟΠΟΝΝΗΣΟΥ, ΔΥΤΙΚΗΣ ΕΛΛΑΔΑΣ ΚΑΙ ΙΟΝΙΟΥ

Έχοντας υπόψη:

1. Τις περί Διοικητικής αποκέντρωσης διατάξεις του Ν. 3200/55, όπως τροποποιήθηκε και συμπληρώθηκε μεταγενέστερα με το Ν.Δ. 532/70.
2. Τις διατάξεις του άρθρου 44 του Ν. 998/79 «περί προστασίας δασών και δασικών εν γένει εκτάσεων της χώρας» όπως τροποποιήθηκε και συμπληρώθηκε μεταγενέστερα με τον Ν. 3208/2003.
3. Τις αριθμ. α) 160417/1180/8-7-1980 και β) 182447/3049/24-9-1980 διαταγές του Υπουργείου Γεωργίας.
4. Τον Ν. 2218/1994 «Περί ίδρυσης Νομαρχιακής Αυτοδιοίκησης, τροποποίησης διατάξεων για την Πρωτοβάθμια αυτοδιοίκηση και την περιφέρεια και άλλες διατάξεις» όπως τροποποιήθηκε μεταγενέστερα.
5. Τον Ν. 2503/97 «Διοίκηση, οργάνωση, στελέχωση της περιφέρειας, ρύθμιση θεμάτων για την τοπική αυτοδιοίκηση και άλλες διατάξεις».
6. Τις διατάξεις του Ν. 3852/2010 (ΦΕΚ 87/Α΄/7-6-2010) «Νέα Αρχιτεκτονική της Αυτοδιοίκησης και της Αποκεντρωμένης Διοίκησης-Πρόγραμμα Καλλικράτης»
7. Τις διατάξεις του Π.Δ. 139/2010 (ΦΕΚ 232/Α΄/27-12-2010) «Οργανισμός της Αποκεντρωμένης Διοίκησης Πελοποννήσου, Δυτικής Ελλάδας και Ιονίου».
8. Την αριθμ. 87234/7539/3-9-1997 εγκύκλιο δ/γή του Υπουργού Γεωργίας.
9. Την αριθμ. 107143/105718-9-2003 διαταγή Υφυπουργού Γεωργίας
10. Τις διατάξεις του άρθρου 36 του Ν. 3698/2008 .
11. Την αριθμ. 97870/2248/7-5-2009 δ/γή Υπουργείου Αγροτικής Ανάπτυξης και Τροφίμων
12. Την αριθμ. 799/6-5-1982 (ΦΕΚ Τ.Δ΄/462/20-9-1982) Απόφαση Νομάρχη Κεφαλληνίας όπως τροποποιήθηκε και ισχύει σήμερα, με την οποία έκταση εμβαδού 2.500 στρεμ. κηρύχθηκε αναδασωτέα, λόγω πυρκαγιάς.
13. Την αριθμ. 2778/11-5-2010 Πρόταση Δ/νσης Δασών Ν. Κεφ/νίας προς την Α/βάθμια Ε.Ε.Δ.Α περί εν μέρει ανάκληση της αριθμ. 799/6-5-1982 (ΦΕΚ Τ.Δ΄ 462/20-9-1982) Απόφασης Νομάρχη Κεφαλληνίας όπως τροποποιήθηκε και ισχύει σήμερα, για συνολικού εμβαδού 12,431 (6,216+6,215) στρεμμάτων που κατά την κήρυξή της και πριν της κήρυξης δεν είχε δασική μορφή και είχε εξαιρεθεί αόριστα.
14. Την αριθμ. 38/2011 απόφαση της Πρωτοβάθμιας Επιτροπής Επίλυσης Δασικών Αμφισβητήσεων Ν. Κεφ/νίας, η οποία αποφάσισε ότι η έκταση συνολικού εμβαδού 12,431 (6,216+6,215) στρεμμάτων στη θέση «Ράχη» Τοπικής Κοινότητας Περατάτων Δήμου Κεφαλονιάς Ν. Κεφ/νιάς «ουδέποτε έφερε δασική βλάστηση και κατά πλάνη περί τα πραγματικά περιστατικά συμπεριλήφθη στην έκταση εμβαδού 2.500 στρεμ. που κηρύχθηκε αναδασωτέα με την αριθμ. 799/6-5-1982 (ΦΕΚ Τ.Δ΄ 462/20-9-1982) απόφαση Νομάρχη Κεφαλληνίας όπως τροποποιήθηκε και ισχύει σήμερα, λόγω πυρκαγιάς».
15. Την αριθμ.3476/23-6-2011 εισήγηση Δ/ντριας Δασών Ν. Κεφ/νιάς προς τον Γ.Γ. Αποκεντρωμένης Διοίκησης Πελοποννήσου, Δυτικής Ελλάδας και Ιονίου με την οποία προτείνεται η εν μέρει ανάκληση της αναφερόμενης στο θέμα έκτασης, αποφασίζουμε:

Ανακαλούμε εν μέρει την αριθμ. 799/6-5-1982 (ΦΕΚ Τ.Δ΄ 462/20-9-1982) απόφαση Νομάρχη Κεφαλληνίας όπως τροποποιήθηκε και ισχύει σήμερα, σε έκταση

συνολικού εμβαδού 12,431 (6,216+6,215) στρεμμάτων, η οποία ουδέποτε έφερε δασική βλάστηση και κατά πλάνη περί τα πραγματικά περιστατικά συμπεριλήφθη στην έκταση εμβαδού 2.500 στρεμμάτων που κηρύχθηκε ως αναδασωτέα λόγω πυρκαγιάς με την ανωτέρω απόφαση.

Η ανωτέρω έκταση βρίσκεται στη θέση «Ράχη» Τοπικής Κοινότητας Περατάτων Δημοτικής Ενότητας Λειβαθούς Δήμου Κεφαλονιάς Ν. Κεφ/νιάς και προσδιορίζεται από τα στοιχεία: Α-Β-Γ-Δ-Ε-Ζ-Η-Θ-Ι-Α, και εμφανίζεται στο συνημμένο απόσπασμα χάρτη Γ.Υ.Σ. κλίμακας 1:5000 με αριθμό 6133/5&6, το οποίο αποτελεί αναπόσπαστο μέρος της απόφασης αυτής και ορίζεται ως εξής:

Ανατολικά: Με μη δασική έκταση.
Δυτικά: Με μη δασική έκταση.
Βόρεια: Με μη δασική έκταση και αγροτικό δρόμο.
Νότια: Με αγροτικό δρόμο.

Κατά τα λοιπά ισχύει η αριθμ. 799/6-5-1982 (ΦΕΚ Τ/Δ 462/20-9-1982) απόφαση Νομάρχη Κεφαλληνίας όπως τροποποιήθηκε και ισχύει σήμερα.

Η απόφαση αυτή να δημοσιευθεί στην Εφημερίδα της Κυβερνήσεως.

Πάτρα, 23 Ιουνίου 2011


Ο Γενικός Γραμματέας Αποκεντρωμένης Διοίκησης
ΑΝΑΣΤΑΣΙΟΣ ΑΠΟΣΤΟΛΟΠΟΥΛΟΣ

ΕΛΛΗΝΙΚΗ ΔΗΜΟΚΡΑΤΙΑ
ΑΠΟΚΕΝΤΡΩΜΕΝΗ ΔΙΟΙΚΗΣΗ
ΠΕΛ/ΝΗΣΟΥ-ΔΥΤΙΚΗΣ ΕΛΛΑΔΟΣ &ΙΟΝΙΟΥ
ΓΕΝΙΚΗ ΔΙΕΥΘΥΝΣΗ ΔΑΣΩΝ & ΑΓΡΟΤΙΚΩΝ ΥΠΟΘΕΣΕΩΝ
Δ/ΝΣΗ ΔΑΣΩΝ Ν. ΚΕΦ/ΝΙΑΣ

Ανήκει στην αριθμ. : 3477/23-6-2011
Απόφαση Γ.Γ. Α.Δ.Π.Δ.Ελ. &Ι.

ΑΠΟΣΠΑΣΜΑ ΧΑΡΤΗ Γ.Υ.Σ. αριθμ. 6133/5&6
ΔΗΜΟΣ : Κεφαλονιάς
ΘΕΣΗ : «Ράχη» Τοπικής Κοινότητας Περατάτων Δημοτικής Ενότητας Λειβαθούς

ΚΛΙΜΑΚΑ : 1: 5.000

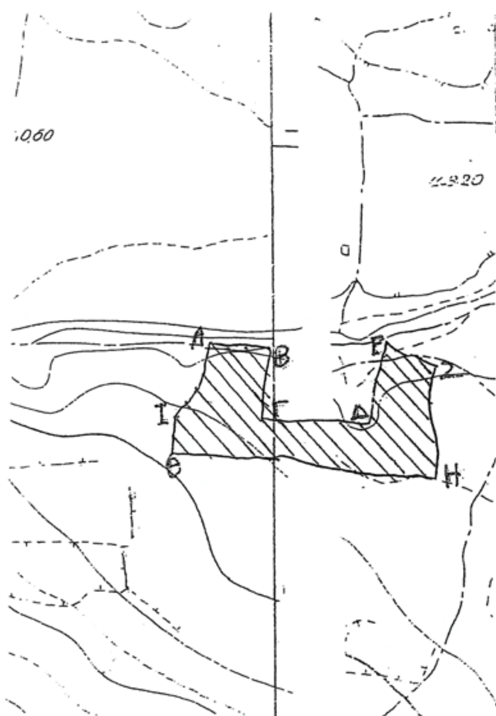


ΥΠΟΜΝΗΜΑ :




Α-Β-Γ-Δ-Ε-Ζ-Η-Θ-Ι-Α: Όρια έκτασης συνολικού εμβαδού 12,431 (6,216+6,215)στρεμ. για την οποία ανακαλείται εν μέρει η αρ. 799/6-5-1982(ΦΕΚ Τ/Δ 462/20-9-1982) Απόφαση Νομάρχη Κεφ/νίας

ΚΛΙΜΑΚΑ : 1: 20.000

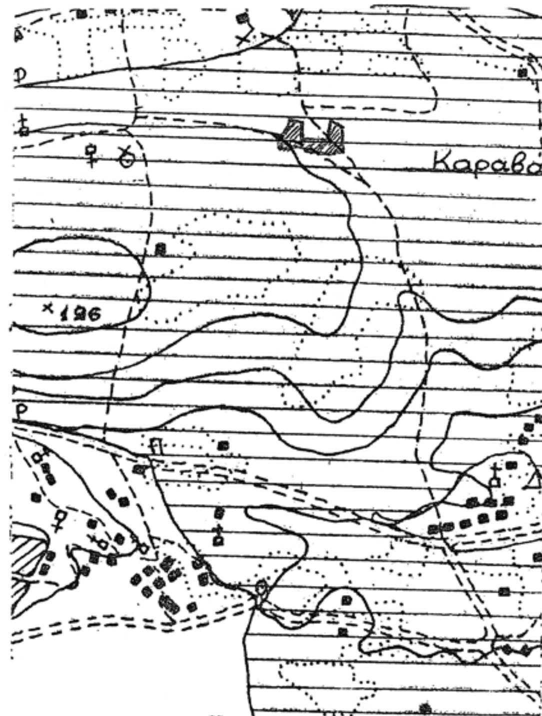

ΥΠΟΜΝΗΜΑ :

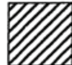

: θέση έκτασης για την οποία ανακαλείται εν μέρει η αρ. 799/6-5-1982(ΦΕΚ Τ/Δ 462/20-9-1982) Απόφαση Νομάρχη Κεφ/νίας εντός αποσπάσματος, της αναδασωτέας έκτασης.

Αργοστόλι 23-6-2011

- Η -
ΣΥΝΤΑΚΤΡΙΑ

ΘΕΩΡΗΘΗΚΕ
Αργοστόλι 23-6-2011
Με Εντολή Γ.Γ.Α.Δ.Π.Δ.Ελ. &Ι.
Η Δ/ΝΤΡΙΑ ΔΑΣΩΝ



ΑΝΝΑ ΛΥΤΡΑ
ΔΑΣΟΛΟΓΟΣ

ΘΕΩΡΗΘΗΚΕ
Πάτρα 23-6-2011

- Ο -
ΓΕΝΙΚΟΣ ΓΡΑΜΜΑΤΕΑΣ
.Α.Δ.Π.Δ.Ελ. &Ι.

ΑΝΑΣΤΑΣΙΟΣ ΑΠΟΣΤΟΛΟΠΟΥΛΟΣ

ΕΘΝΙΚΟ ΤΥΠΟΓΡΑΦΕΙΟ
Για τεχνικούς λόγους στο σχεδιάγραμμα, έγινε σμίκρυνση, κατά ποσοστό 85%

Αριθμ. 60553/12638 (2)

Καθορισμός ορίων αιγιαλού και παραλίας στη θέση «Σάμη -Αγιάσματα» Δημοτικής Ενότητας Σάμης Δήμου Κεφαλονιάς του Ν. Κεφαλληνίας.

Ο ΓΕΝΙΚΟΣ ΓΡΑΜΜΑΤΕΑΣ ΑΠΟΚΕΝΤΡΩΜΕΝΗΣ ΔΙΟΙΚΗΣΗΣ ΠΕΛΟΠΟΝΝΗΣΟΥ, ΔΥΤΙΚΗΣ ΕΛΛΑΔΑΣ ΚΑΙ ΙΟΝΙΟΥ

Έχοντας υπόψη:

1. Τις διατάξεις του Ν. 2503/97 «Διοίκηση, Οργάνωση, Στελέχωση της Περιφέρειας, ρύθμιση θεμάτων για την Τοπική Αυτοδιοίκηση και άλλες διατάξεις», ως ισχύει.

2. Τις διατάξεις του Ν. 3200/55 «περί Διοικητικής Αποκέντρωσης», όπως τροποποιήθηκε και ισχύει.

3. Τις διατάξεις της παρ. 21 του άρθρου 46 του Ν. 3220/2004 (Φ.Ε.Κ 15 τ.Α΄ 28-1-2004) «Μέτρα αναπτυξιακής και κοινωνικής πολιτικής -αντικειμενικοποίηση του φορολογικού ελέγχου και άλλες διατάξεις».

4. Τις διατάξεις του άρθρου 280 του Ν. 3852/2010 (ΦΕΚ Α/87/7-6-2010) «Νέα Αρχιτεκτονική της Αυτοδιοίκησης και της Αποκεντρωμένης Διοίκησης -Πρόγραμμα Καλλικράτης»

5. Το Π.Δ. 139/2010 (ΦΕΚ Α/232/27-12-2010) «Οργανισμός της Αποκεντρωμένης Διοίκησης Πελοποννήσου, Δυτ. Ελλάδος και Ιονίου».

6. Τις διατάξεις του Ν. 2971/2001 (ΦΕΚ 285/Τ.Α/ 19-12-2001) «Περί αιγιαλού και παραλίας.»

7. Τις διατάξεις του Ν.Δ. 439/70 «Περί συμπληρώσεως των διατάξεων περί αιγιαλού»

8. Την από 02/08/10 αίτηση του Ιωάννη Δανάλη προς την Κτηματική Υπηρεσία νομού Κεφαλληνίας με την οποία αιτείται τον καθορισμό των ορίων αιγιαλού και παραλίας στην θέση «βρύση Αγιασμάτι» ή «Αγιάσματα» ή «Αγιασμάτι» στην εκτός σχεδίου περιοχή Δημοτικής Ενότητας Σάμης Δήμου Κεφαλονιάς του Ν. Κεφαλληνίας.

9. Το από Οκτώβριο 2010 Τοπογραφικό Διάγραμμα 1:500 συνταχθέν από την Πολιτικό Μηχανικό Ακριβή Καπατσώρη - Σπαθή και ελεγμένο για την ακρίβεια της αποτύπωσης από την Μαρμαρά Αθηνά Τοπογράφο Μηχανικό υπάλληλο Κτηματικής Υπηρεσίας Κεφ/νίας και θεωρημένο από την προϊσταμένη της Κτηματικής Υπηρεσίας στις 27/08/10 όπως ορίζουν οι διατάξεις του άρθρου 4 του Ν. 2971/01.

10. Την από 15/09/10 Έκθεση της επιτροπής καθορισμού των ορίων Αιγιαλού και παραλίας στη θέση «Σάμη - Αγιάσματα» Δημοτικής Ενότητας Σάμης Δήμου Κεφαλονιάς του Ν. Κεφαλληνίας.

11. Το με αριθμ. Φ.544.5/261/11 Σ.6970/ 11/04/11 Έγγραφο του Γενικού Επιτελείου Ναυτικού με την σύμφωνη γνώμη του για τον εν λόγω καθορισμό των ορίων Αιγιαλού και Παραλίας στην προαναφερόμενη περιοχή.

12. Το με αριθμ. 866/23-06-11 Έγγραφο της Κτηματικής Υπηρεσίας νομού Κεφαλληνίας προς την Αποκεντρωμένη Διοίκηση Πελοποννήσου, Δυτικής Ελλάδας και Ιονίου για την έκδοση της σχετικής απόφασης, αποφασίζουμε:

Επικυρώνουμε την από 15-09-2010 έκθεση της Επιτροπής καθορισμού των ορίων Αιγιαλού -Παραλίας στη θέση «Σάμη - Αγιάσματα» Δημοτικής Ενότητας Σάμης Δήμου Κεφαλονιάς του Ν. Κεφαλληνίας, καθώς επίσης και το συνταχθέν Τοπογραφικό Διάγραμμα από την πολιτικό μηχανικό Ακριβή Καπατσώρη - Σπαθή, τον Οκτώβριο του 2010 με τα κτηματολογικά και υψομετρικά διαγράμματα της παραπάνω περιοχής σε μία (1) πινακίδα με κλίμακα 1:500 ελεγμένα κατά το δυνατό για την ακρίβεια της αποτύπωσης από την Μαρμαρά Αθηνά Τοπογράφο Μηχ/κό, υπάλληλο Κτηματικής Υπηρεσίας νομού Κεφαλληνίας και θεωρημένα από την προϊσταμένη της προαναφερομένης υπηρεσίας στις 27/08/10 ,όπως ορίζουν οι διατάξεις του άρθρου 4 του Ν 2971/01, και καθορίζουμε:

Α. Την οριογραμμή του Αιγιαλού με ερυθρή συνεχή πολυγωνική γραμμή (ΦΕΚ 350δ/14-04-03)Α1Ξ41,Α2,.............. Α26,Α27 της οποίας οι κορυφές είναι εξαρτημένες από το κρατικό τριγωνομετρικό δίκτυο.

Β. Την οριογραμμή της Παραλίας με κίτρινη συνεχή πολυγωνική γραμμή (ΦΕΚ 3505/14-04-03)Π1ΞΠ1,Π2..........., Π26,Π27 της οποίας οι κορυφές είναι εξαρτημένες από το κρατικό τριγωνομετρικό δίκτυο.

Καθορίζουμε την ζώνη της Παραλίας σε πλάτος 15 μ. ενιαία παράλληλα προς την γραμμή Αιγιαλού, για να εξυπηρετηθούν οι σκοποί της παραγράφου 2 του άρθρου 1 του Ν. 2971/2001.

Εντός Αιγιαλού δεν υπάρχουν κατασκευές.

Εντός ζώνης Παραλίας δεν υπάρχουν κατασκευές.

Δεν υπάρχει παλαιός Αιγιαλός

Η παρούσα απόφαση με την Έκθεση της Επιτροπής καθορισμού ορίων Αιγιαλού και παραλίας και το Τοπογραφικό Διάγραμμα, να δημοσιευθούν στην Εφημερίδα της Κυβερνήσεως.

Πάτρα, 28 Ιουλίου 2011

Ο Γενικός Γραμματέας Αποκεντρωμένης Διοίκησης
ΑΝΑΣΤΑΣΙΟΣ ΑΠΟΣΤΟΛΟΠΟΥΛΟΣ

ΕΚΘΕΣΗ
ΕΠΙΤΡΟΠΗΣ ΚΑΘΟΡΙΣΜΟΥ ΤΩΝ ΟΡΙΩΝ ΑΙΓΙΑΛΟΥ ΚΑΙ ΠΑΡΑΛΙΑΣ.

Άρθρου 3 του Ν. 2971/2001 που συγκροτήθηκε με την αριθμ. 25338/25333/12-11-08 απόφαση Οικονομικής Επιθεώρησης Ιονίων Νήσων.

ΘΕΜΑ: Καθορισμός, για πρώτη φορά, των ορίων αιγιαλού και παραλίας στη θέση «Σάμη-Αγιάσματα» Δήμου Σάμης Ν. Κεφαλληνίας

Στο Αργοστόλι σήμερα την 15/9/2010 ημέρα Τετάρτη οι υπογεγραμμένοι:

1. Παπαδάτου- Βουτσινά Μαρία, Προϊστ. Κτηματικής Κεφαλληνίας, ως Πρόεδρος

2. Μαρμαρά Αθηνά, Τοπογράφος Μηχ/κός, υπάλληλος Κτηματικής Υπηρεσίας Κεφ/νίας ως μέλος

3. Καλιτσουνάκης Γεώργιος, Λιμενάρχης Κεφ/νίας, ως μέλος

4. Θεοπεφτάτου Αφροδίτη, Προϊσταμένη Δ/νσης Πολεοδομίας Ν.Α Κεφαλληνίας

5. Γιαννακόπουλος Αλέκος, αναπλ Δ/ντης Χωροταξίας και Περ/ντος Περιφέρειας Ιόνιων Νησιών

αποτελούντες την Επιτροπή καθορισμού ορίων αιγιαλού και παραλίας, που συγκλήθηκε μετά από σχετική πρόσκληση της Προέδρου της, με γραμματέα της επιτροπής τη Δαρδαμάνη Ελένη, υπάλληλο Κτηματικής Υπηρεσίας Κεφαλληνίας

ΛΑΒΟΝΤΕΣ ΥΠ' ΟΨΗ

1. Την από 2/8/2010 αίτηση του Ιωάννη Δανάλη με την οποία ζητείται ο καθορισμός των ορίων του αιγιαλού στη θέση «Σάμη-Αγιάσματα» περιοχής Διχαλίων Σάμης Ν. Κεφαλληνίας.

2. Το συνταχθέν από την πολιτικό μηχ/κο Ακριβή Καπατσώρη - Σπαθή, τον Οκτώβριο του 2010 κτηματολογικά και υψομετρικά διαγράμματα της παραπάνω περιοχής σε μία (1) πινακίδα με κλίμακα 1:500 ελεγμένα κατά το δυνατό για την ακρίβεια της αποτύπωσης από τη Μαρμαρά Αθηνά Τοπογράφο Μηχ/κό, υπάλληλο Κτηματικής Υπηρεσίας Κεφ/νίας και θεωρημένα από την Προϊσταμένη της Κτηματικής Υπηρεσίας στις 27-8-2010, όπως ορίζουν οι διατάξεις του άρθρου 4 του Ν 2971/01.

3. Τις διατάξεις του Ν. 2971/2001 «Αιγιαλός παραλία και άλλες διατάξεις».

4. Την αντίληψη που δημιουργήθηκε, κατά την επιτόπια μετάβαση μας στην παραπάνω θέση σχετικά με το πλάτος της βρεχόμενης από το χειμέριο κύμα ξηράς με τα λοιπά συναφή στοιχεία. Ήτοι:

α) την γεωμορφολογία του εδάφους και πιο αναλυτικά ότι:

Η μορφολογία της ακτής είναι βραχώδης.

Της ακτής συνέχονται εκτάσεις με απότομη κλήση και θαμνώδη βλάστηση εκτός σχεδίου αδόμητες.

Το φυσικό όριο βλάστησης συνίσταται από πυκνή θαμνώδη βλάστηση.

β) δεν υπάρχουν παράκτιοι φυσικοί πόροι αξιοποιήσιμοι.

γ) η περιοχή προσβάλλεται κυρίως από Β,ΒΔ ανέμους έντασης έως 6 Beaufort

δ) τη μορφολογία του πυθμένα ο οποίος έχει βραχώδη σύσταση και κλίση.

ε) πρόκειται για ακτή που έχει μικρό ανάπτυγμα πελάγους (βρίσκεται σε κανάλι μεταξύ Κεφαλονιάς και Ιθάκης).

στ) τη μη ύπαρξη τεχνικών έργων

ζ) δεν υπάρχουν εγκεκριμένες χωροταξικές κατευθύνσεις και χρήσεις γης που να επηρεάζουν την παράκτια ζώνη.

η) Αν και δεν υπάρχουν καταγεγραμμένα Δημόσια Κτήματα διαχειριζόμενα από το Υπουργείο Οικονομίας και Οικονομικών, συνεχόμενα του αιγιαλού, το Δημόσιο επιφυλάσσεται παντός δικαιώματός του

θ) το γεγονός ότι δεν υφίσταται Κτηματολόγιο στην περιοχή

ι) το γεγονός ότι στην περιοχή δεν υπάρχουν ευπαθή οικοσυστήματα ή προστατευόμενα είδη

6. Την ύπαρξη καθορισμού ορίων αιγιαλού και παραλίας νότια της εξεταζόμενης περιοχής στη θέση «Αϊ Γιάννης Παλιούρα» (ΦΕΚ350δ/14-4-03), αποφασίζουμε:

1. α) Καθορίζουμε την οριογραμμή του αιγιαλού με ερυθρή συνεχή πολυγωνική γραμμή (ΦΕΚ 350δ/14-4-03)Α1ΞΑ1,Α2..........Α26,Α27 της οποίας οι κορυφές είναι εξαρτημένες από το κρατικό τριγωνομετρικό δίκτυο.

β) Καθορίζουμε την οριογραμμή της παραλίας με κίτρινη συνεχή πολυγωνική γραμμή (ΦΕΚ 350δ/14-4-03)Π1ΞΠ1, Π2,..., Π26,Π27 της οποίας οι κορυφές είναι εξαρτημένες από το κρατικό τριγωνομετρικό δίκτυο.

2. Καθορίζουμε την ζώνη παραλίας σε πλάτος 15 μ. ενιαία παράλληλα προς την γραμμή αιγιαλού, για να εξυπηρετηθούν οι σκοποί της παρ. 2 του άρθρου 1 του Ν. 2971/2001.

3. Εντός αιγιαλού δεν υπάρχουν κατασκευές.


4. Εντός ζώνης παραλίας δεν υπάρχουν κατασκευές.

5. Δεν υπάρχει παλαιός αιγιαλός.

Η Επιτροπή

Η Πρόεδρος
ΜΑΡΙΑ ΠΑΠΑΔΑΤΟΥ - ΒΟΥΤΣΙΝΑ

Τα Μέλη
ΑΘΗΝΑ ΜΑΡΜΑΡΑ
ΓΕΩΡΓΙΟΣ ΚΑΛΙΤΣΟΥΝΑΚΗΣ
ΑΦΡΟΔΙΤΗ ΘΕΟΠΕΦΤΑΤΟΥ
ΑΛΕΚΟΣ ΓΙΑΝΝΑΚΟΠΟΥΛΟΣ

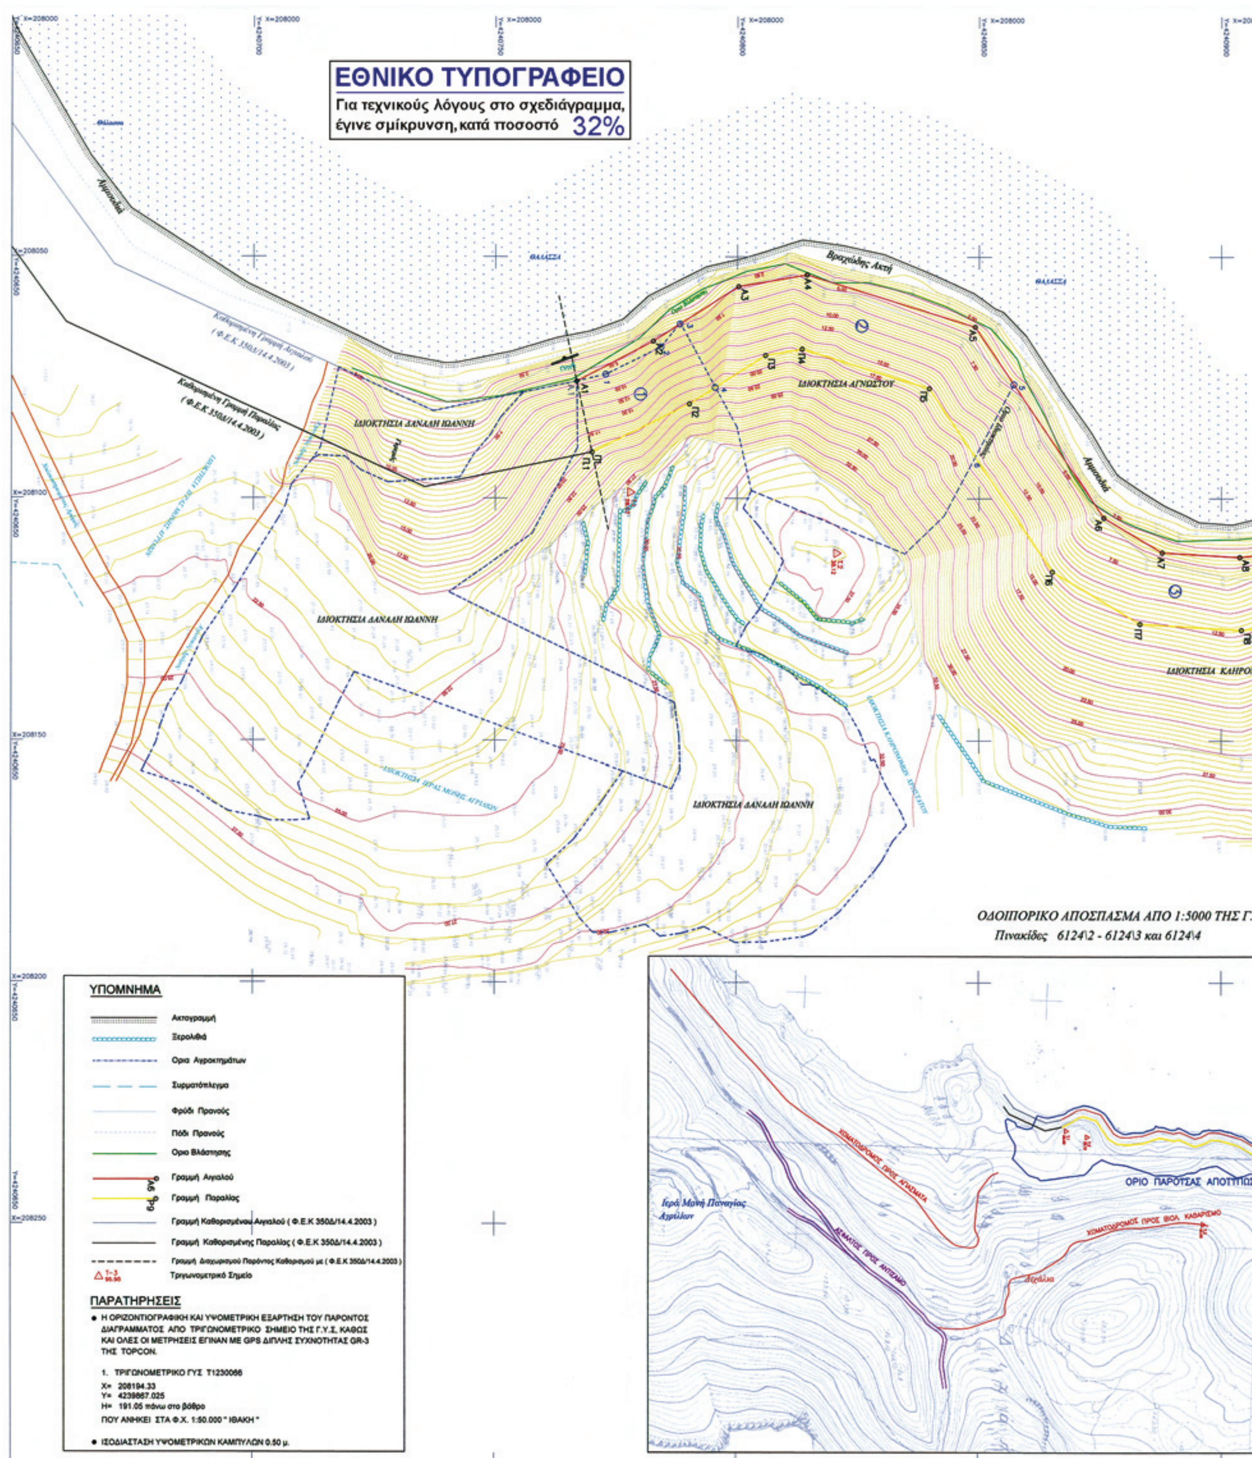
ΕΘΝΙΚΟ ΤΥΠΟΓΡΑΦΕΙΟ
Για τεχνικούς λόγους στο σχεδιάγραμμα, έγινε σμίκρυνση, κατά ποσοστό 32%
Βραχώδης Ακτή
ΙΔΙΟΚΤΗΣΙΑ ΑΓΝΩΣΤΟΥ
ΙΔΙΟΚΤΗΣΙΑ ΔΑΝΑΛΗ ΙΩΑΝΝΗ
ΙΔΙΟΚΤΗΣΙΑ ΔΑΝΑΛΗ ΙΩΑΝΝΗ
ΙΔΙΟΚΤΗΣΙΑ ΔΑΝΑΛΗ ΙΩΑΝΝΗ
Καθορισμένη Γραμμή Παραλίας
(Φ.Ε.Κ 350Δ/14.4.2003)
ΟΔΟΙΠΟΡΙΚΟ ΑΠΟΣΠΑΣΜΑ ΑΠΟ 1:5000 ΤΗΣ Γ.
Πινακίδες 6124\2 - 6124\3 και 6124\4
ΟΡΙΟ ΠΑΡΟΥΣΑΣ ΑΠΟΤΥΠΩΣ
ΥΠΟΜΝΗΜΑ
Ακτογραμμή
Ξερολιθιά
Ορια Αγροκτημάτων
Συρματόπλεγμα
Φρύδι Πρανούς
Πόδι Πρανούς
Ορια Βλάστησης
Γραμμή Αιγιαλού
Γραμμή Παραλίας
Γραμμή Καθορισμένου Αιγιαλού (Φ.Ε.Κ 350Δ/14.4.2003)
Γραμμή Καθορισμένης Παραλίας (Φ.Ε.Κ 350Δ/14.4.2003)
Γραμμή Διαχωρισμού Παρόντος Καθορισμού με (Φ.Ε.Κ 350Δ/14.4.2003)
Τριγωνομετρικό Σημείο
ΠΑΡΑΤΗΡΗΣΕΙΣ
• Η ΟΡΙΖΟΝΤΙΟΓΡΑΦΙΚΗ ΚΑΙ ΥΨΟΜΕΤΡΙΚΗ ΕΞΑΡΤΗΣΗ ΤΟΥ ΠΑΡΟΝΤΟΣ ΔΙΑΓΡΑΜΜΑΤΟΣ ΑΠΟ ΤΡΙΓΩΝΟΜΕΤΡΙΚΟ ΣΗΜΕΙΟ ΤΗΣ Γ.Υ.Σ. ΚΑΘΩΣ ΚΑΙ ΟΛΕΣ ΟΙ ΜΕΤΡΗΣΕΙΣ ΕΓΙΝΑΝ ΜΕ GPS ΔΙΠΛΗΣ ΣΥΧΝΟΤΗΤΑΣ GR-3 ΤΗΣ TOPCON.
1. ΤΡΙΓΩΝΟΜΕΤΡΙΚΟ ΓΥΣ T1230066
X= 208194.33
Y= 4239867.025
H= 191.05 πάνω στο βάθρο
ΠΟΥ ΑΝΗΚΕΙ ΣΤΑ Φ.Χ. 1:50.000 " ΙΘΑΚΗ "
• ΙΣΟΔΙΑΣΤΑΣΗ ΥΨΟΜΕΤΡΙΚΩΝ ΚΑΜΠΥΛΩΝ 0.50 μ.

ΘΑΛΑΣΣΑ

Βράχος

Βραχώδης Ακτή

Όριο Αιγιαλού

Όριο Παραλίας

ΙΔΙΟΚΤΗΣΙΑ ΘΕΟΔΟΣΑΤΟΥ

ΚΛΗΡΟΝΟΜΩΝ ΑΝΤΖΟΥΛΑΤΟΥ

Ε.Γ.Υ.Σ

ΚΩΔΙΚΟΣ:	ΤΡΙΓΩΝΟΜΕΤΡΙΚΑ			
ΚΟΡΥΦΕΣ	X	Y	H	Περιγραφή
T.1	208098.720	4240777.798	28.62	Σιδ. πασσαλοΣ στην οχθη Γκρεμου
T.2	208111.307	4240820.549	38.12	Σιδ. πασσαλοΣ στην Κορυφη Λοφου
T.3	208292.033	4241060.577	96.98	Σιδ. πασσαλοΣ στην ακρη του Δρομου

Χωματόδρομος

ΠΙΝΑΚΑΣ ΣΥΝΤΕΤΑΓΜΕΝΩΝ ΚΟΡΥΦΩΝ ΓΡΑΜΜΗΣ ΑΙΓΙΑΛΟΥ			
ΚΟΡΥΦΕΣ	X	Y	ΠΛΕΥΡΕΣ
A1	208075.745	4240766.828	17.74
A2	208067.499	4240782.531	21.05
A3	208056.175	4240800.280	14.35
A4	208053.739	4240814.424	36.39
A5	208064.490	4240849.188	47.54
A6	208103.962	4240875.690	14.03
A7	208111.143	4240887.743	16.09
A8	208112.125	4240903.804	31.84
A9	208108.735	4240935.460	33.82
A10	208097.672	4240967.418	12.72
A11	208099.400	4240980.022	19.13
A12	208103.815	4240998.633	13.37
A13	208101.035	4241011.709	35.51
A14	208114.909	4241044.396	14.31
A15	208110.818	4241058.113	16.28
A16	208102.853	4241072.312	21.62
A17	208102.577	4241093.934	33.76
A18	208111.512	4241126.491	13.34
A19	208115.808	4241139.118	34.39
A20	208133.280	4241168.742	17.94
A21	208137.766	4241186.108	28.04
A22	208134.330	4241213.931	27.13
A23	208139.498	4241240.561	11.51
A24	208136.478	4241251.672	16.81
A25	208138.653	4241268.338	20.44
A26	208130.317	4241287.002	9.93
A27	208132.009	4241296.784	

ΠΙΝΑΚΑΣ ΣΥ…
ΚΟΡΥΦΕΣ
Π1
Π2
Π3
Π4
Π5
Π6
Π7
Π8
Π9
Π10
Π11
Π12
Π13
Π14
Π15
Π16
Π17
Π18
Π19
Π20
Π21
Π22
Π23
Π24
Π25
Π26
Π27


ΠΙΝΑ…
Α/Α
1
2
3
4
5

X=208000 Y=4241200 X=208000 Y=4241250 X=208000 Y=4241300 X=208000

ΠΙΝΑΚΑΣ ΕΜΒΑΔΩΝ ΙΔΙΟΚΤΗΣΙΩΝ ΠΟΥ ΠΕΡΙΛΑΜΒΑΝΟΝΤΑΙ ΣΤΗ ΖΩΝΗ ΠΑΡΑΛΙΑΣ

Α/Α	ΟΝΟΜΑΤΕΠΩΝΥΜΟ	ΕΜΒΑΔΟΝ	ΠΕΡΙΓΡΑΦΗ
1	ΔΑΝΑΛΗ ΙΩΑΝΝΗ	362,52	Α1-1-2-3-4-Π2-Π1-Α1
2	ΑΓΝΩΣΤΟΣ	1080,74	3-4-Π3-Π4-Π5-6-5-Α5-Α4-Α3-3
3	ΚΛΗΡΟΝΟΜΩΝ ΑΝΤΖΟΥΛΑΤΟΥ	2109,49	5-6-Π6-....Π10-8-7-Α10-....Α6-5
4	ΘΕΟΔΩΣΑΤΟΣ	2314,50	8-Π11-.....Π17-10-9-Α17-....Α11-7-8
5	ΑΓΝΩΣΤΟΣ	2734,04	9-10-Π18-....Π27-Α27-....Α18-9



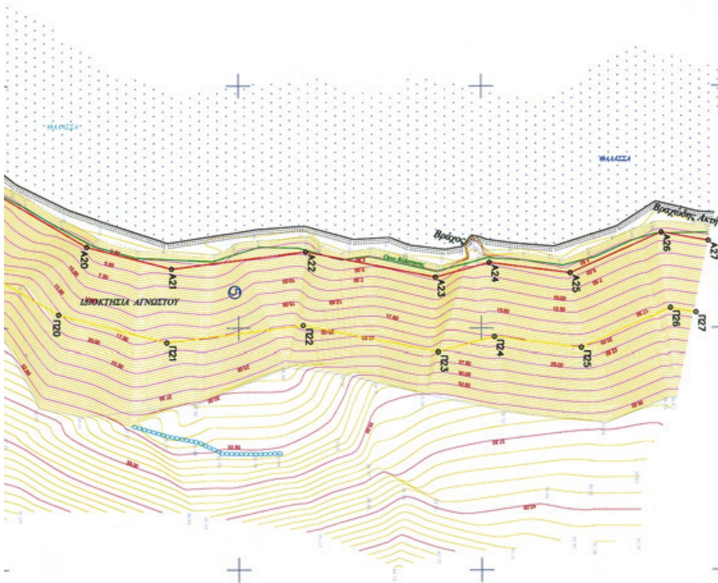

ΠΙΝΑΚΑΣ ΣΥΝΤΕΤΑΓΜΕΝΩΝ ΚΟΡΥΦΩΝ ΓΡΑΜΜΗΣ ΠΑΡΑΛΙΑΣ

ΚΟΡΥΦΕΣ	Χ	Υ	ΠΛΕΥΡΕΣ
Π1	208090.430	4240769.924	22.46
Π2	208080.485	4240790.066	18.67
Π3	208070.445	4240805.802	7.74
Π4	208069.132	4240813.426	27.49
Π5	208077.254	4240839.690	45.61
Π6	208115.123	4240865.116	21.04
Π7	208125.893	4240883.194	20.99
Π8	208127.174	4240904.147	34.81
Π9	208123.468	4240938.754	31.94
Π10	208113.020	4240968.935	8.41
Π11	208114.163	4240977.265	21.78
Π12	208119.188	4240998.453	12.01
Π13	208116.690	4241010.202	36.18
Π14	208130.827	4241043.507	21.38
Π15	208124.716	4241063.998	14.13
Π16	208117.803	4241076.321	15.69
Π17	208117.603	4241092.007	31.19
Π18	208125.857	4241122.086	11.35
Π19	208129.512	4241132.826	34.96
Π20	208147.274	4241162.942	22.90
Π21	208153.003	4241185.117	28.51
Π22	208149.508	4241213.409	28.24
Π23	208154.889	4241241.128	12.00
Π24	208151.741	4241252.708	18.04
Π25	208154.074	4241270.592	20.10
Π26	208145.876	4241288.947	5.36
Π27	208146.789	4241294.228	

ΥΠΟΜΝΗΜΑ ΕΠΙΤΡΟΠΗΣ ΚΑΘΟΡΙΣΜΟΥ ΟΡΙΩΝ ΑΙΓΙΑΛΟΥ - ΠΑΡΑΛΙΑΣ

1. Η καθορισθείσα οριογραμμή του αιγιαλού αποτελεί το όριο των μεγίστων , πλην συνήθων αναβάσεων του χειμέριου κύματος.
2. Οι κορυφές της πολυγωνικής οριογραμμής του αιγιαλού και της παραλίας έχουν εξαρτηθεί από το κρατικό τριγωνομετρικό δίκτυο. Οι συντεταγμένες των κορυφών αναγράφονται στον παραπλεύρως πίνακα. Σύστημα συντεταγμένων ΕΓΣΑ 87.
3. Επισπεύδων για την χάραξη της γραμμής αιγιαλού είναι ο : *ΔΑΝΑΛΗΣ ΙΩΑΝΝΗΣ.*
4. Ο καθορισμός ορίων αιγιαλού διενεργείται για πρώτη φορά στην εν λόγω θέση.
5. Εντός των ορίων του αιγιαλού δεν υπάρχουν κτίσματα.
6. Εντός της ζώνης παραλίας δεν υπάρχουν κτίσματα.
7. ——— (Κόκκινη) γραμμή αιγιαλού με στοιχεία : Α1,Α2,Α3,Α4,Α5,Α6……Α26,Α27
8. ——— (Κίτρινη) γραμμή παραλίας με στοιχεία : Π1,Π2,Π3,Π4,Π5,Π6,……Π26,Π27
9. Το παρόν σχεδιάγραμμα συνοδεύει την από 15/9/2010 έκθεση της αρμόδιας επιτροπής την προβλεπόμενη από τις διατάξεις του άρθρου 3 του Ν.2971/2001

Αργοστόλι 15 / 09 /2010

Η ΕΠΙΤΡΟΠΗ

Η ΠΡΟΕΔΡΟΣ
ΠΑΠΑΔΑΤΟΥ - ΦΟΥΤΖΙΝΑ ΜΑΡΙΑ
Εφοριακός ΠΕ/Α

ΤΑ ΜΕΛΗ

1.
Μαρμαρά Αθηνά
ΠΕ Μηχ/κος Αγρ. & Τοπογράφος Γ'

2.
Αφροδίτη Θεοπεφτάτου
Πολιτικός Μηχανικός

3.
Καλιτσουνάκης Γ.
Πλωτάρχης Λ.Σ.

4.
Αλέκος Γιαννακόπουλος
ΠΕ Αρχιτέκτων Μηχ/κος

ΕΛΛΗΝΙΚΗ ΔΗΜΟΚΡΑΤΙΑ
ΝΟΜΑΡΧΙΑΚΗ ΑΥΤΟΔΙΟΙΚΗΣΗ ΚΕΦΑΛΛΗΝΙΑΣ

ΤΟΠΟΓΡΑΦΙΚΟ ΔΙΑΓΡΑΜΜΑ ΚΑΘΟΡΙΣΜΟΥ ΟΡΙΩΝ ΑΙΓΙΑΛΟΥ ΚΑΙ ΠΑΡΑΛΙΑΣ

ΘΕΣΗ: *" ΣΑΜΗ - ΑΓΙΑΣΜΑΤΑ " ΚΤΗΜΑΤΙΚΗΣ ΠΕΡΙΦΕΡΕΙΑΣ ΣΑΜΗΣ (ΠΕΡΙΟΧΗΣ ΔΙΧΑΛΙΩΝ) Ν. ΚΕΦΑΛΛΗΝΙΑΣ*

ΕΠΙΚΥΡΩΝΕΤΑΙ με την υπ' αριθμ. 60553 / 12658 απόφαση ... 28-07-2011

ΕΠΙΣΠΕΥΔΟΝΤΕΣ: *ΔΑΝΑΛΗΣ ΙΩΑΝΝΗΣ*

ΚΛΙΜΑΚΑ:	ΙΣΟΔΙΑΣΤΑΣΗ:	ΧΡΟΝΟΣ ΜΕΛΕΤΗΣ:	ΑΡΙΘΜΟΣ ΣΧΕΔΙΟΥ:
1 : 500	*0.50*	*Οκτώβριος 2010*	*1 / 1*

ΣΥΝΤΑΧΘΗΚΕ	ΕΛΕΓΧΘΗΚΕ	ΘΕΩΡΗΘΗΚΕ
ΑΚΡΙΒΗ Π. ΚΑΠΑΤΣΩΡΗ - ΣΠΑΘΗ ΔΙΠΛΩΜ. ΠΟΛΙΤΙΚΟΣ ΜΗΧΑΝΙΚΟΣ ΕΘΝΙΚΟΥ ΜΕΤΣΟΒΙΟΥ ΠΟΛΥΤΕΧΝΕΙΟΥ ΜΕΛΟΣ Τ.Ε.Ε. ΑΡΙΘΜΟΣ ΜΗΤΡΩΟΥ 23379	*27/08/2010* *Μαρμαρά Αθηνά* *ΠΕ Μηχ/κος Αγρ. & Τοπογράφος Γ'*	*27/08/2010* *Η Προϊσταμένη της Κτηματικής Υπηρεσίας* ΠΑΠΑΔΑΤΟΥ - ΦΟΥΤΖΙΝΑ ΜΑΡΙΑ Εφοριακός ΠΕ/Α



ΑΠΟ ΤΟ ΕΘΝΙΚΟ ΤΥΠΟΓΡΑΦΕΙΟ
ΚΑΠΟΔΙΣΤΡΙΟΥ 34 * ΑΘΗΝΑ 104 32 * ΤΗΛ. 210 52 79 000 * FAX 210 52 21 004